



COMUNE DI VILLAMARZANA

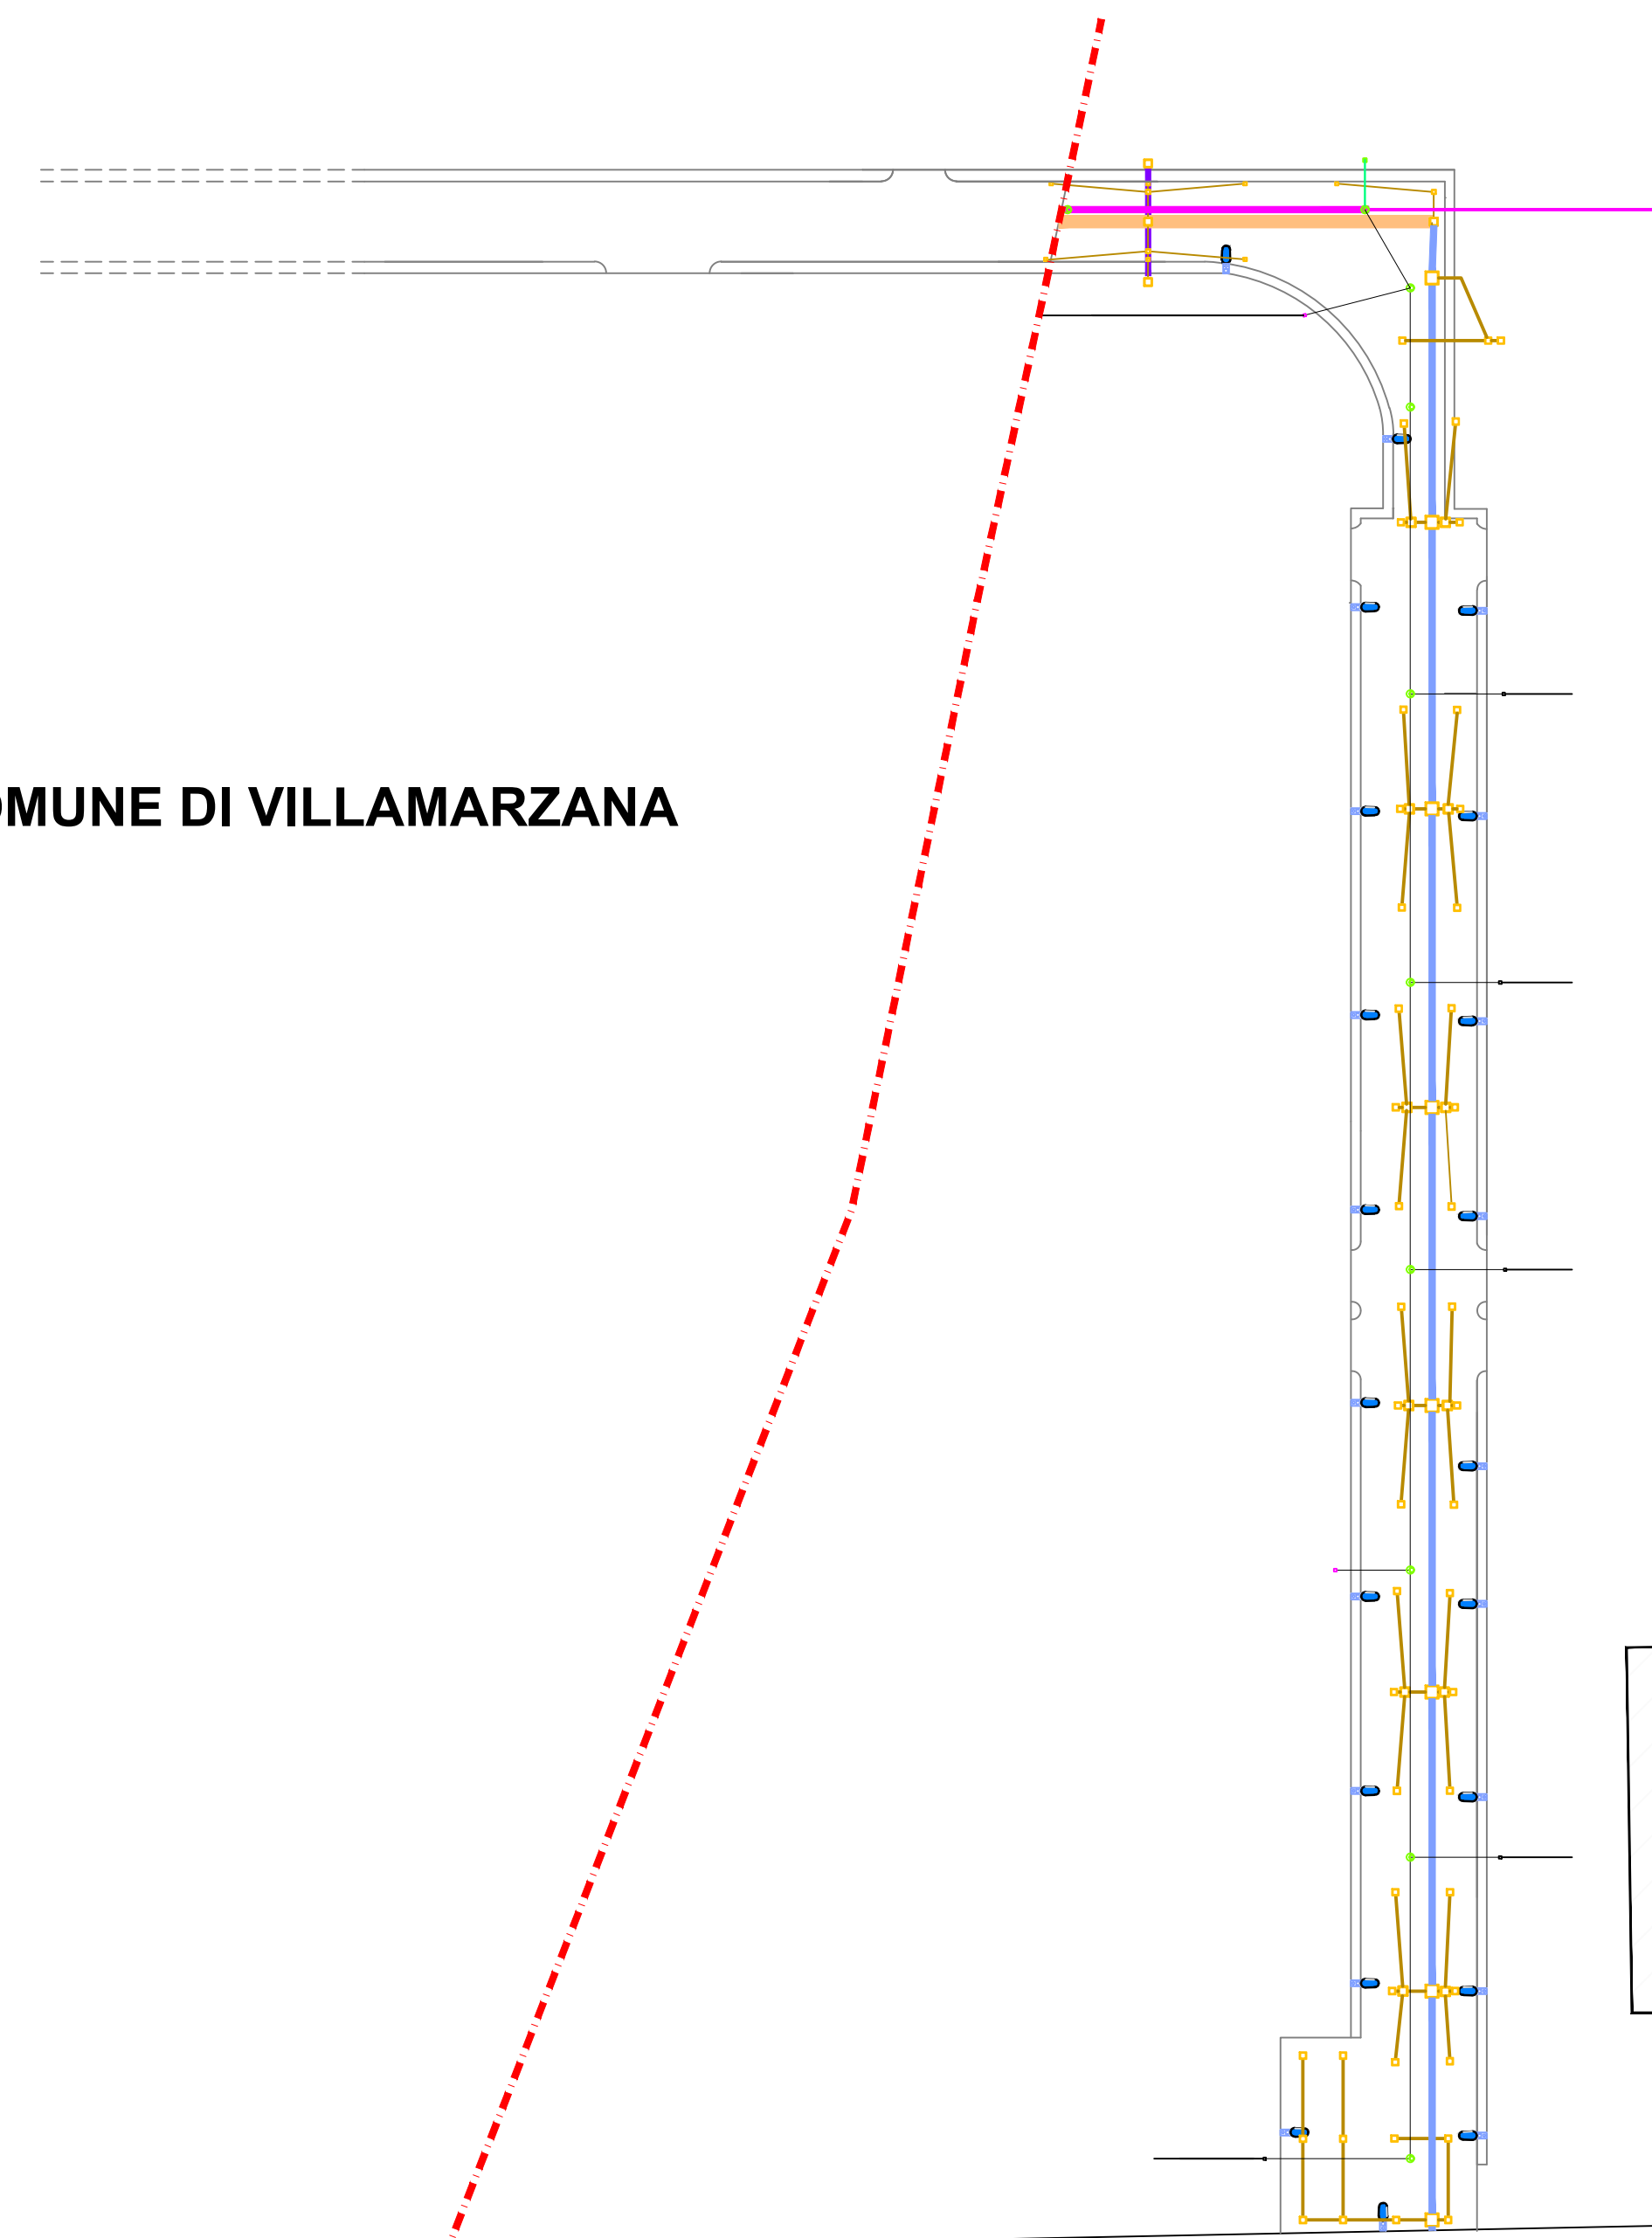


**COMUNE DI ARQUA' POLESINE**

- tutte le reti vanno verificate
- tutte le prolunghe dei pozzetti vanno portate in quota;
- tutti i chiusini devono essere ricollocati

INOX FONDI

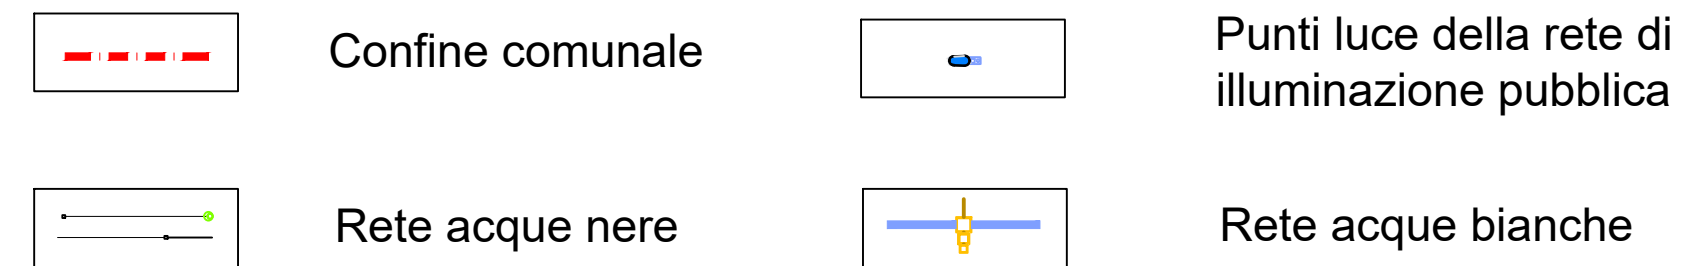


COMUNE DI VILLAMARZANA

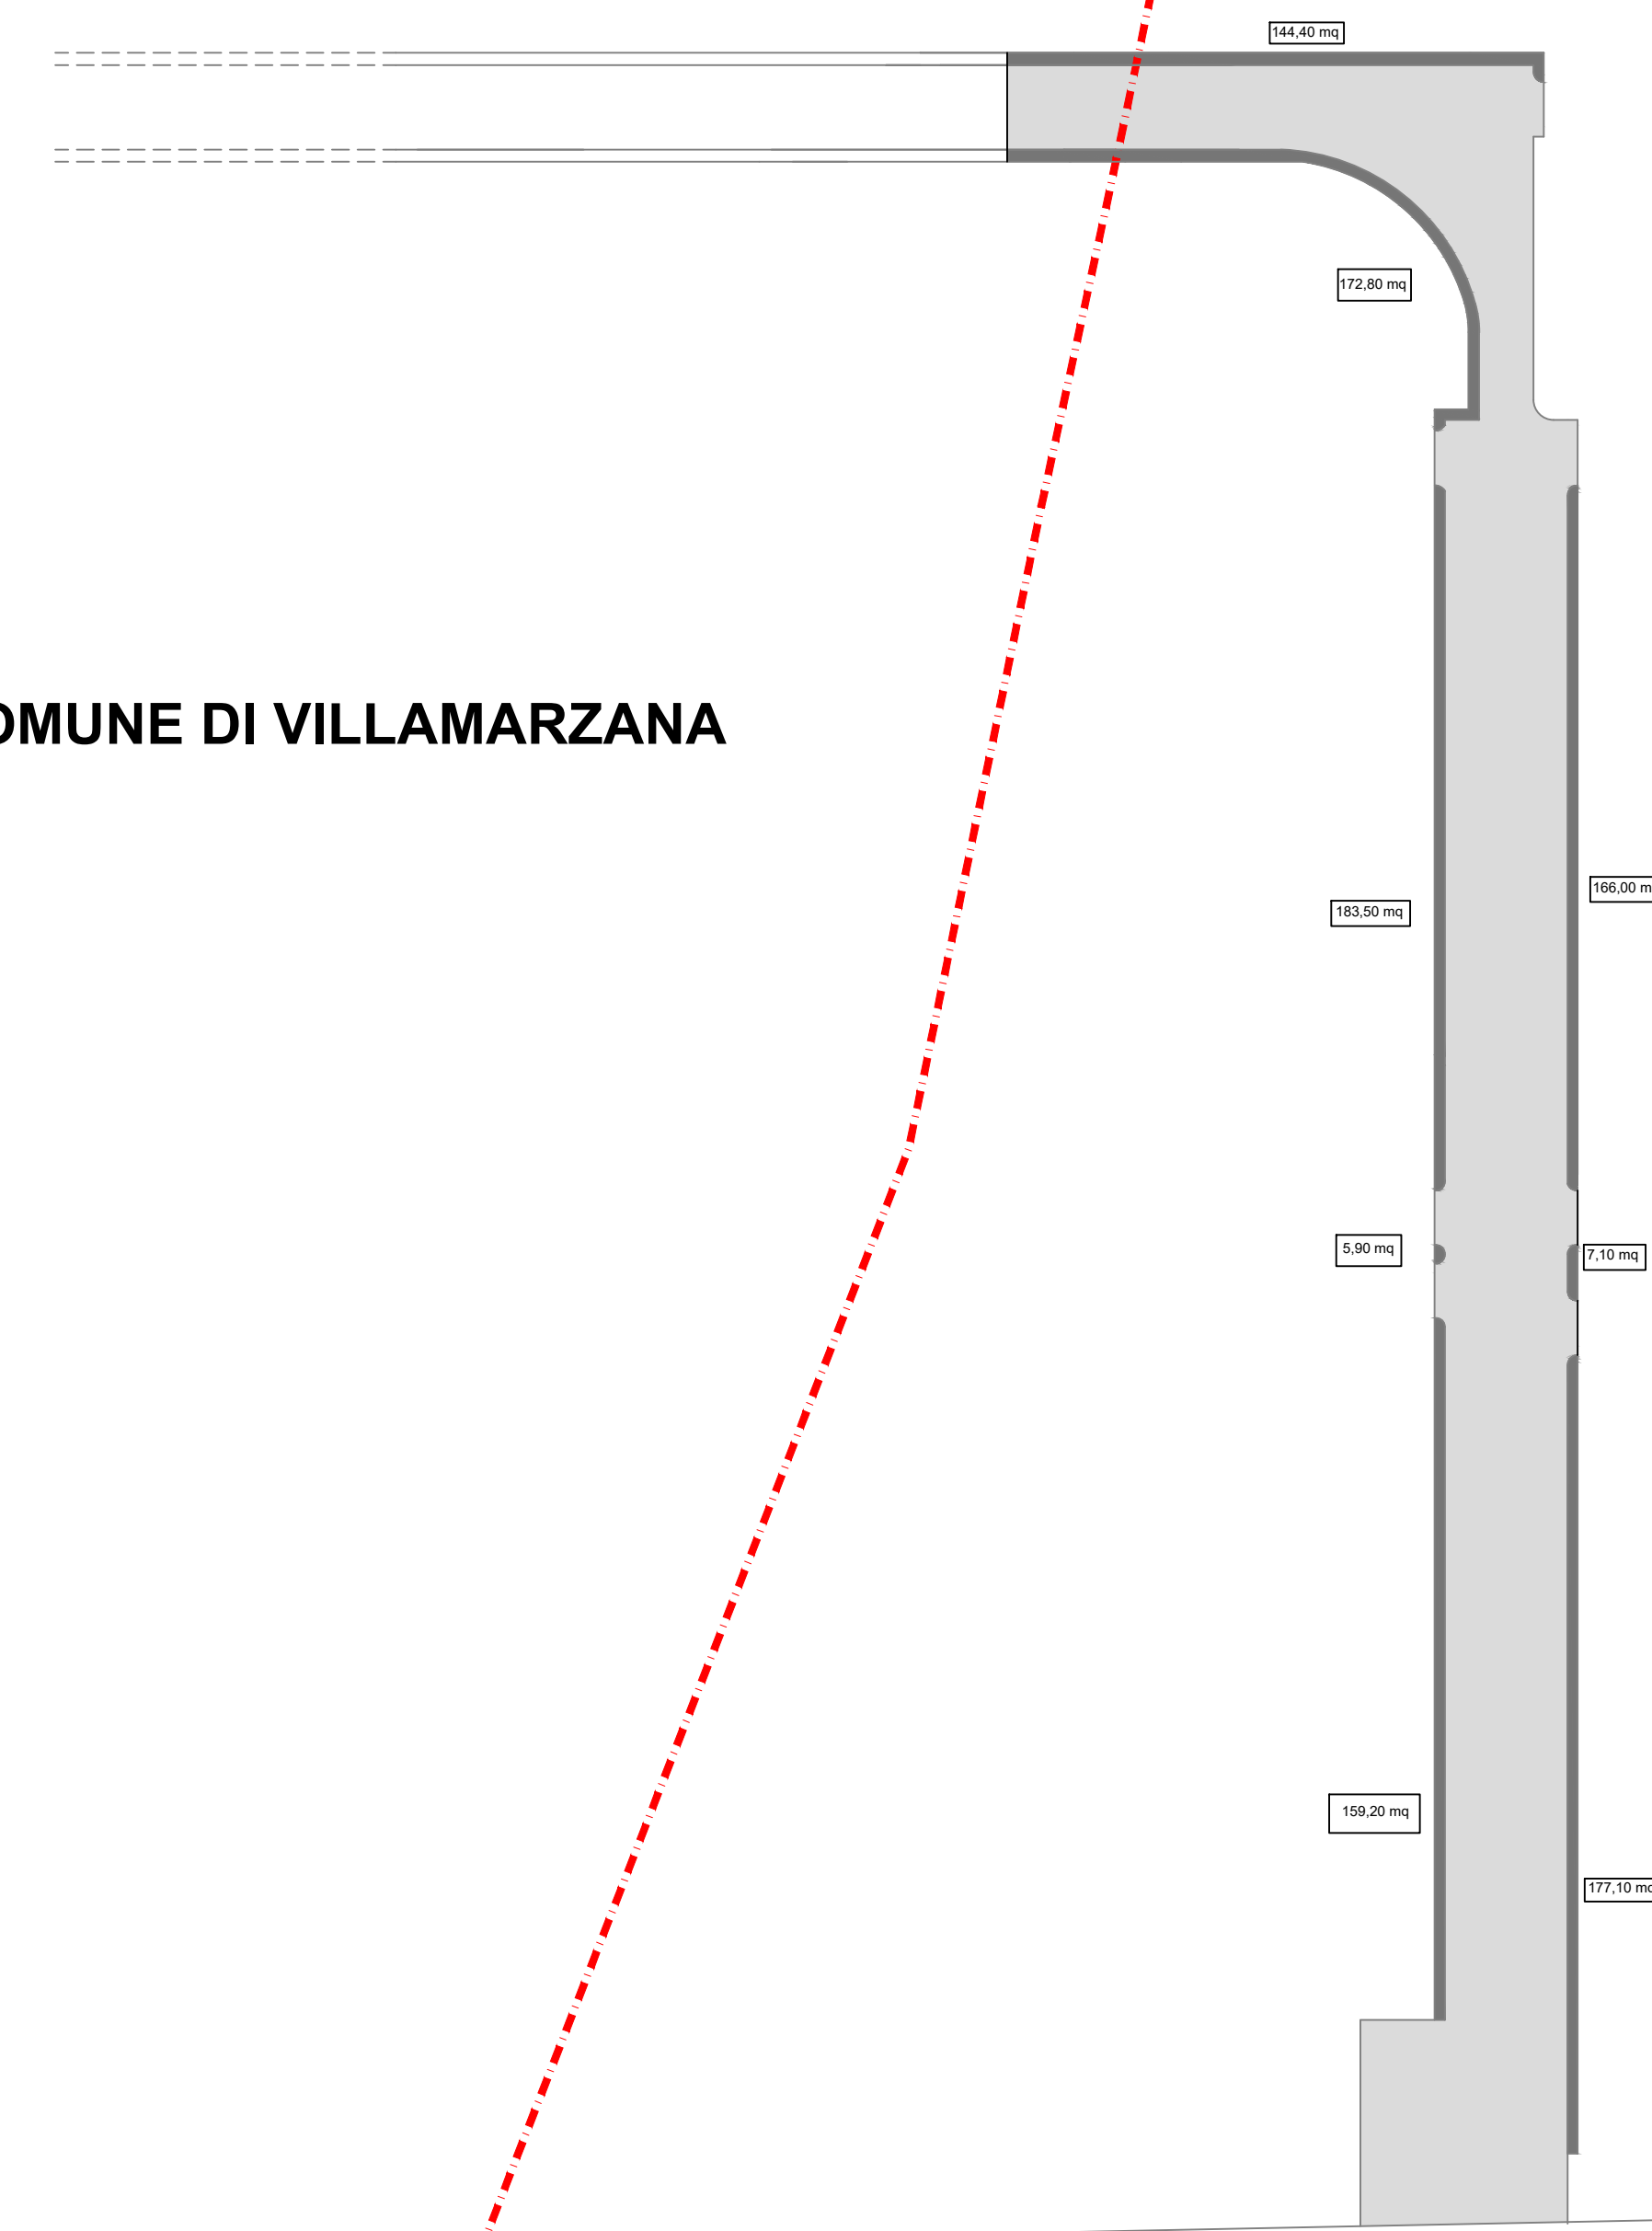

**COMUNE DI ARQUA' POLESINE**

- tutte le superfici da asfaltare vanno preventivamente diserbate;
- la sede stradale deve essere ricaricata e asfaltata;
- i marciapiedi devono essere asfaltati;
- la segnaletica sia orizzontale che verticale deve essere realizzata

INOX FONDI

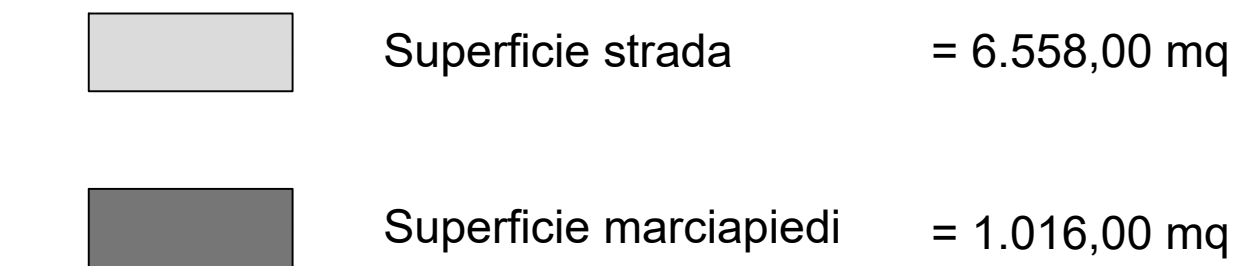

COMUNE DI VILLAMARZANA      COMUNE DI ARQUA' POLESINE

**PIANO INSEDIAMENTI PRODUTTIVI  
"MACROAREA SS 434 - TRANSPOLESANA"  
PER COMPLETAMENTO OPERE DI URBANIZZAZIONE**

| Codice | Rev. n° | Data | Descrizione | Redatto | Controllato | Approvato | Visto |
|--------|---------|------|-------------|---------|-------------|-----------|-------|
|        |         |      |             |         |             |           |       |

Elaborato: **5.1A**

Scala: **1:1.000**

Data: novembre 2018      FILE: \\115.2014-MACRO AREA SS - ZONAZIONE STATO DI PROGETTO OTTOBRE 2018 - 1 - stato di progetto delle opere di completamento

I Richiedenti

I Tecnici progettisti

con il coordinamento di  
CONFINDUSTRIA VENEZIA  
AREA METROPOLITANA  
DI VENEZIA E ROVIGO