


5-Mar-2018 18:59:17  
 Prot. n. 1305434/2018

Scala originale: 1:2000  
 Dimensione cornice: 1940.000 x 1380.000 metri

Comune: ARQUA' POLESINE  
 Foglio: 4

N=54000  
 E=-3600

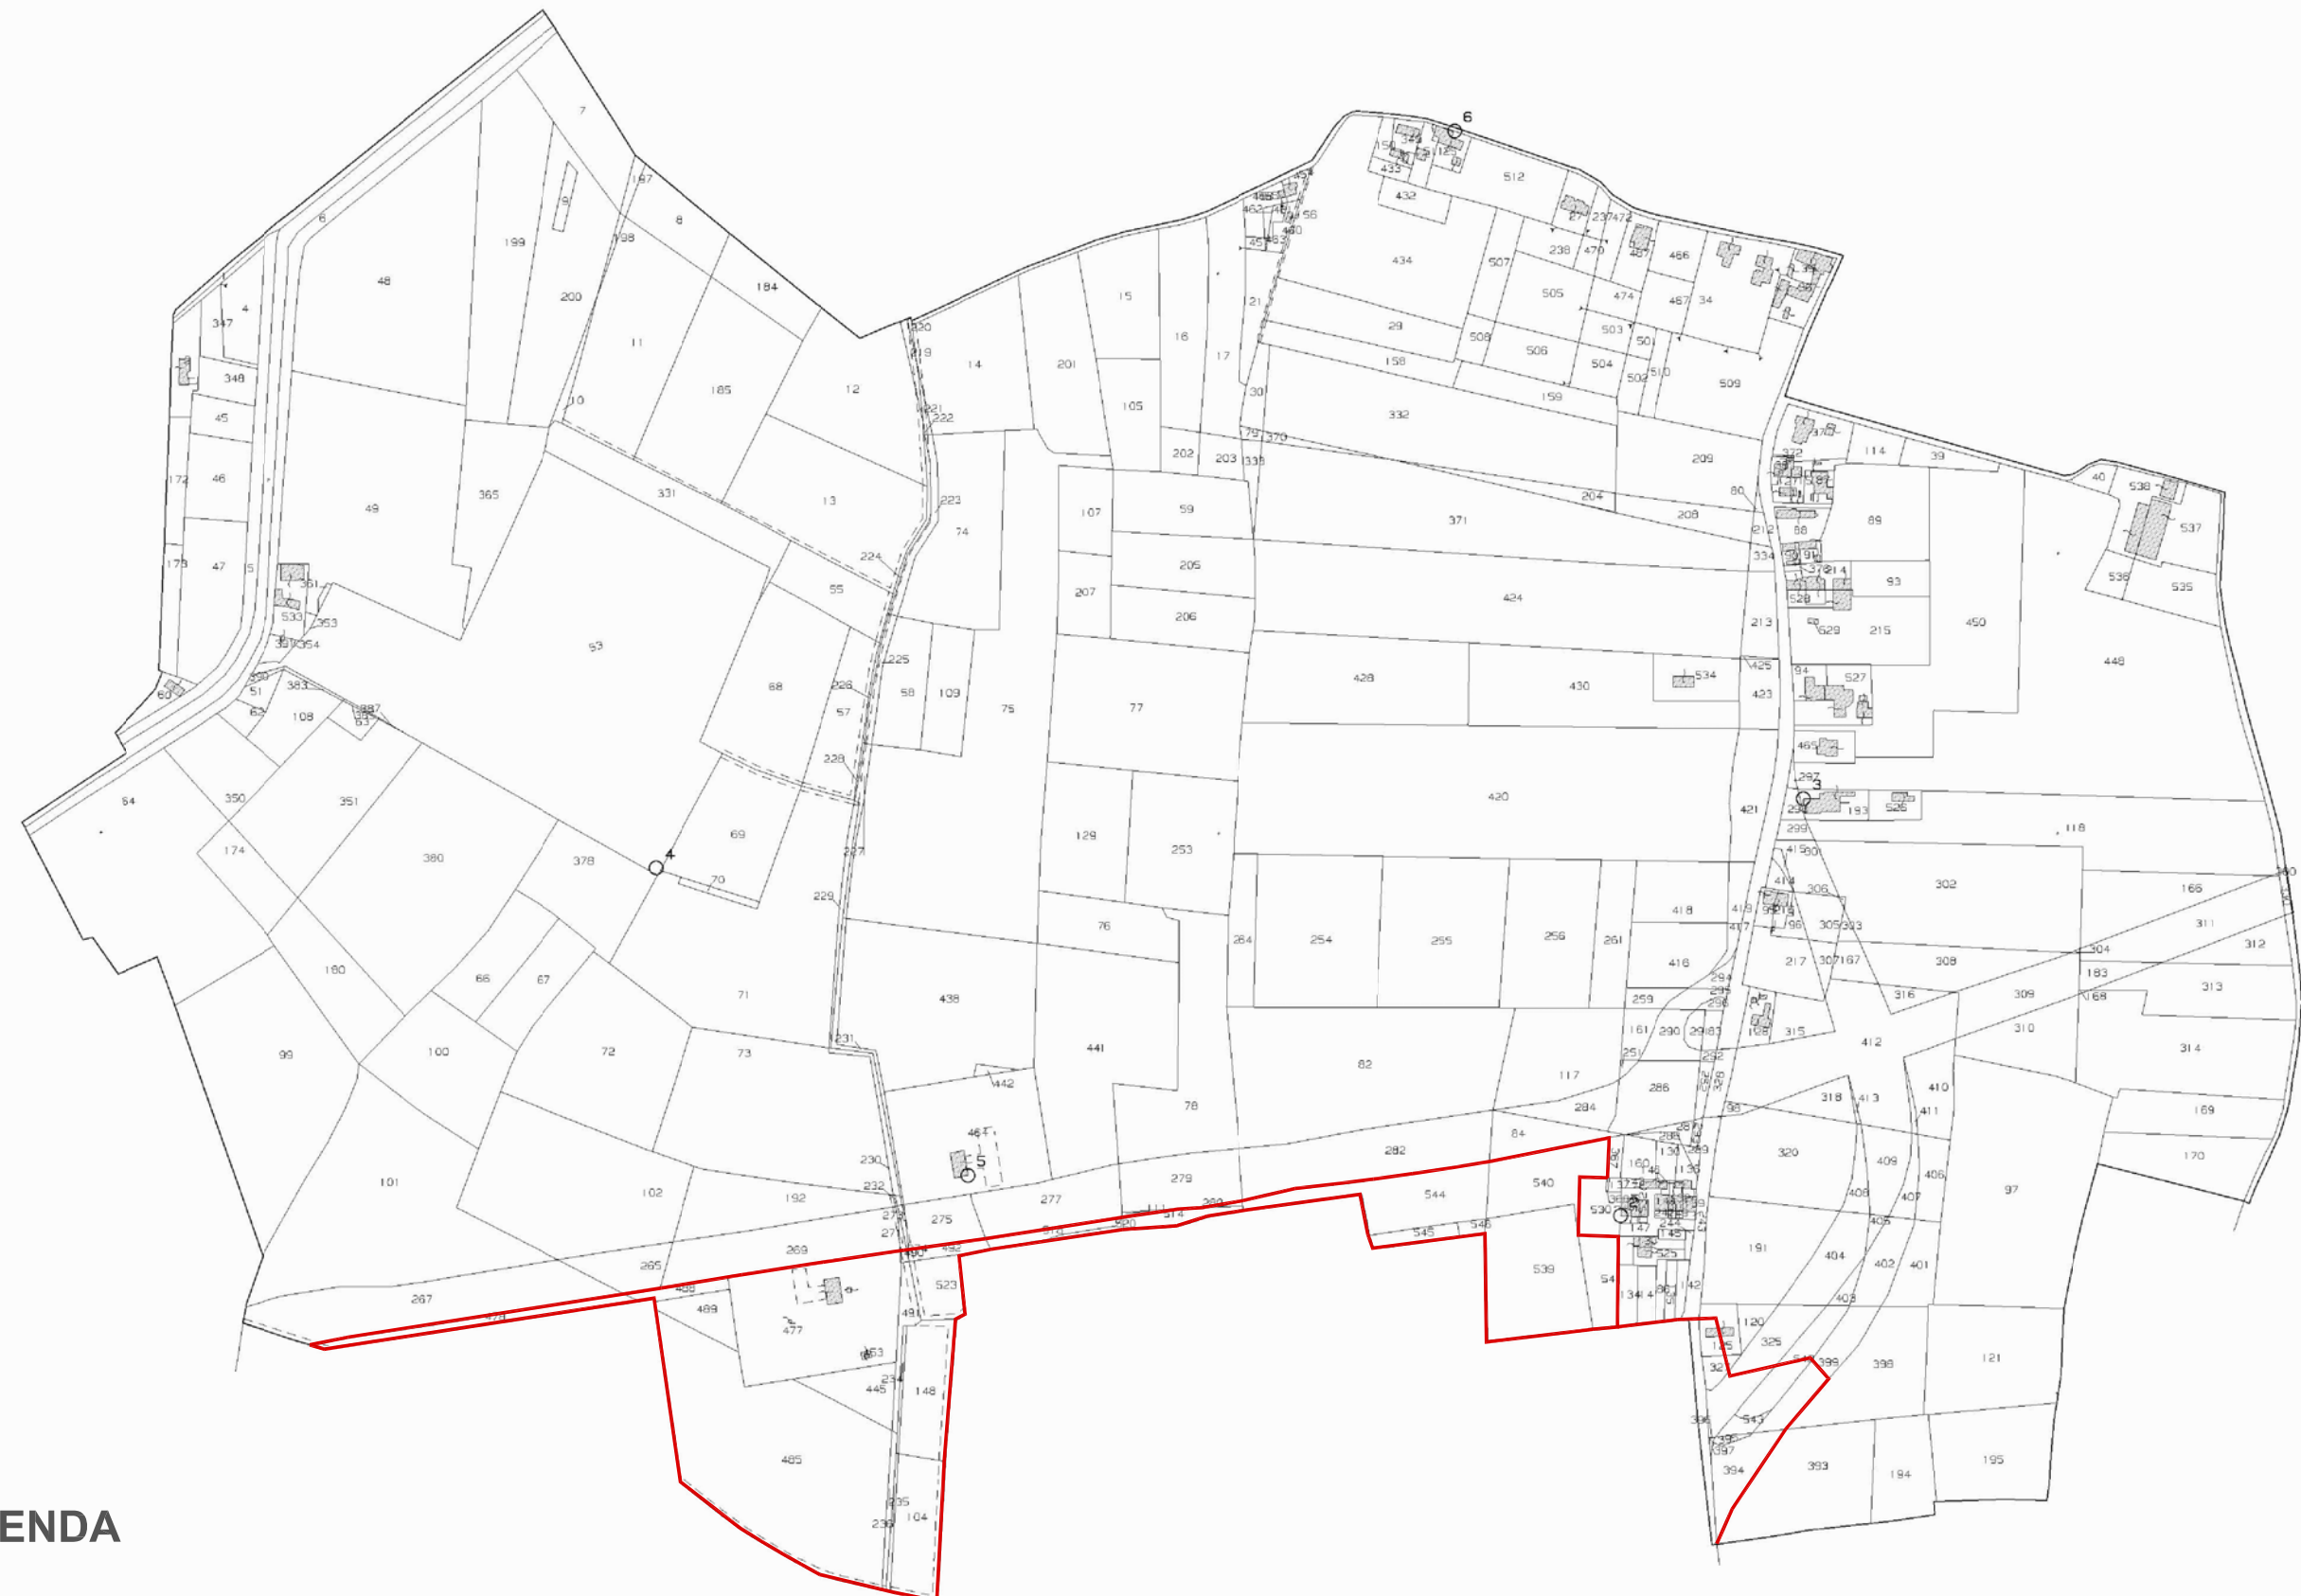

**LEGENDA**

 **AMBITO D'INTERVENTO GENERALE**



**COMUNE DI VILLAMARZANA**



**COMUNE DI ARQUA' POLESINE**

**PIANO INSEDIAMENTI PRODUTTIVI  
 "MACROAREA SS 434 - TRANSPOLESANA"  
 PER COMPLETAMENTO OPERE DI URBANIZZAZIONE**



Codice	Rev. n°	Data	Descrizione	Redatto	Controllato	Approvato	Visto

Elaborato: **3.1A**

Scala: **1:2.000**

**ESTRATTO DI MAPPA  
 Comune di Arquà Polesine, Foglio 4**

Data: novembre 2018

FILE: X:\15\_2018- MACRO AREA I3\3 - ELABORATI CATASTALI\3.1. estratto di mappa

I Richiedenti

I Tecnici progettisti

\_\_\_\_\_

\_\_\_\_\_

\_\_\_\_\_

con il coordinamento di  
 CONFINDUSTRIA VENEZIA  
 AREA METROPOLITANA  
 DI VENEZIA E ROVIGO

